

DURUM HARİTASI

İLİ	ADANA
İLÇESİ	YÜREĞİR
MAH/KÖY	SEYHAN MAH.

SEYHAN MAHALLESİ 127 HEKTAR
GERİ DÖNÜŞÜM İMAR UYGULAMASI

K



DÜZENLEME SINIRI


Düzenleyen	Uygundur	Kontrol Edilmiştir
Belediye	Belediye	KADASTRO MÜDÜRLÜĞÜ
Soyadı	Onaylayan	
İCK HARİTA	Bora TULUNAY	
Kurtuluş Mah. 4022 Sk. Esinhan Apt. K.1 D.1	Harita ve Planlama Müdür V.	
Tic. Sic. No: 26553 Mersis No: 065 007 76350 0019		
ZİYASASA V.D. NO: 065 007 7635		

KADASTRO HARİTASI (MEVCUT)

İLİ	ADANA
İLÇESİ	YÜREĞİR
MAH/KÖY	SEYHAN MAH.

SEYHAN MAHALLESİ 127 HEKTAR
GERİ DÖNÜŞÜM İMAR UYGULAMASI

K

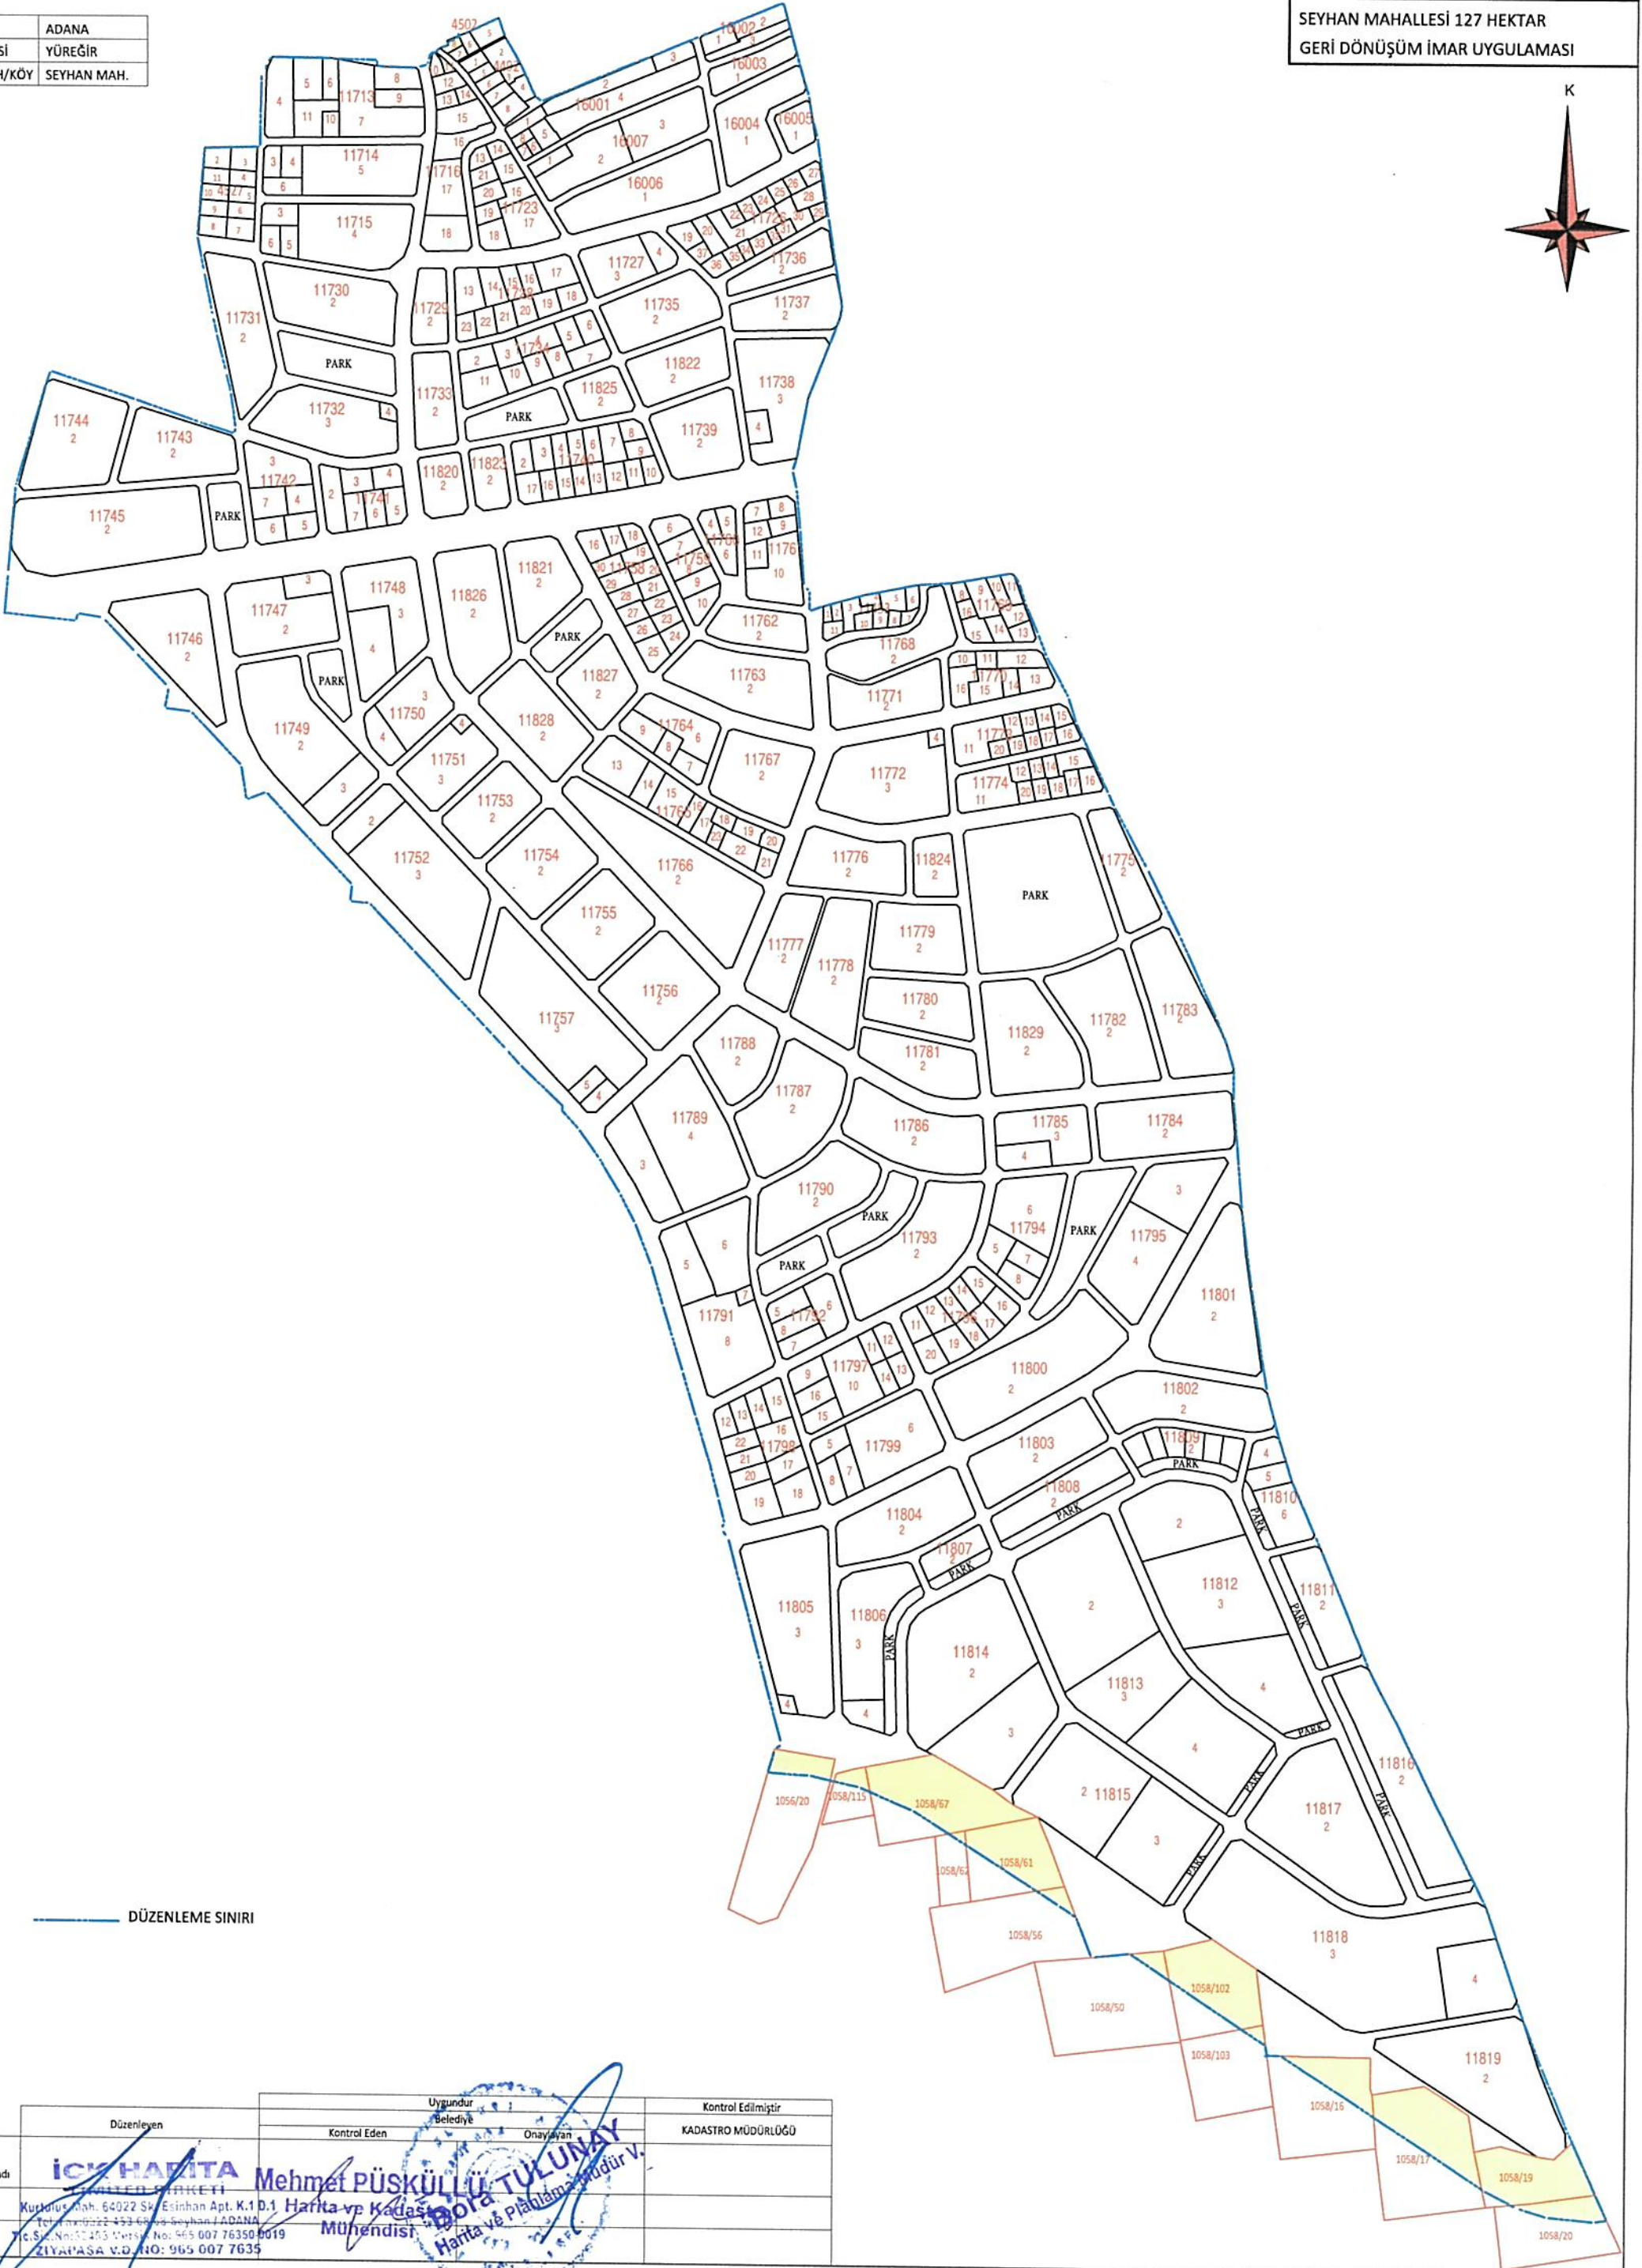


DÜZENLEME SINIRI

	Düzenleyen	Uygundur	Kontrol Edilmiştir
		Belediye	KADASTRO MÜDÜRLÜĞÜ
Adı Soyadı	İÇİŞ HARİTA	Kontrol Eden	
Tarih	Kuruluş Mah. 64022 Sk. Esinhan Apt. K.1 D.1 Harita ve Kadastro Mühürü	Onaylayan	
İmza	Y. S. No: 502453 Mersis: No: 965 007 76350 0019 ZİYAPASA M.D. NO: 965 007 7635	Mühendisi	

KÖK KADASTRO HARİTASI

İLİ	ADANA
İLÇESİ	YÜREĞİR
MAH/KÖY	SEYHAN MAH.

SEYHAN MAHALLESİ 127 HEKTAR
GERİ DÖNÜŞÜM İMAR UYGULAMASI

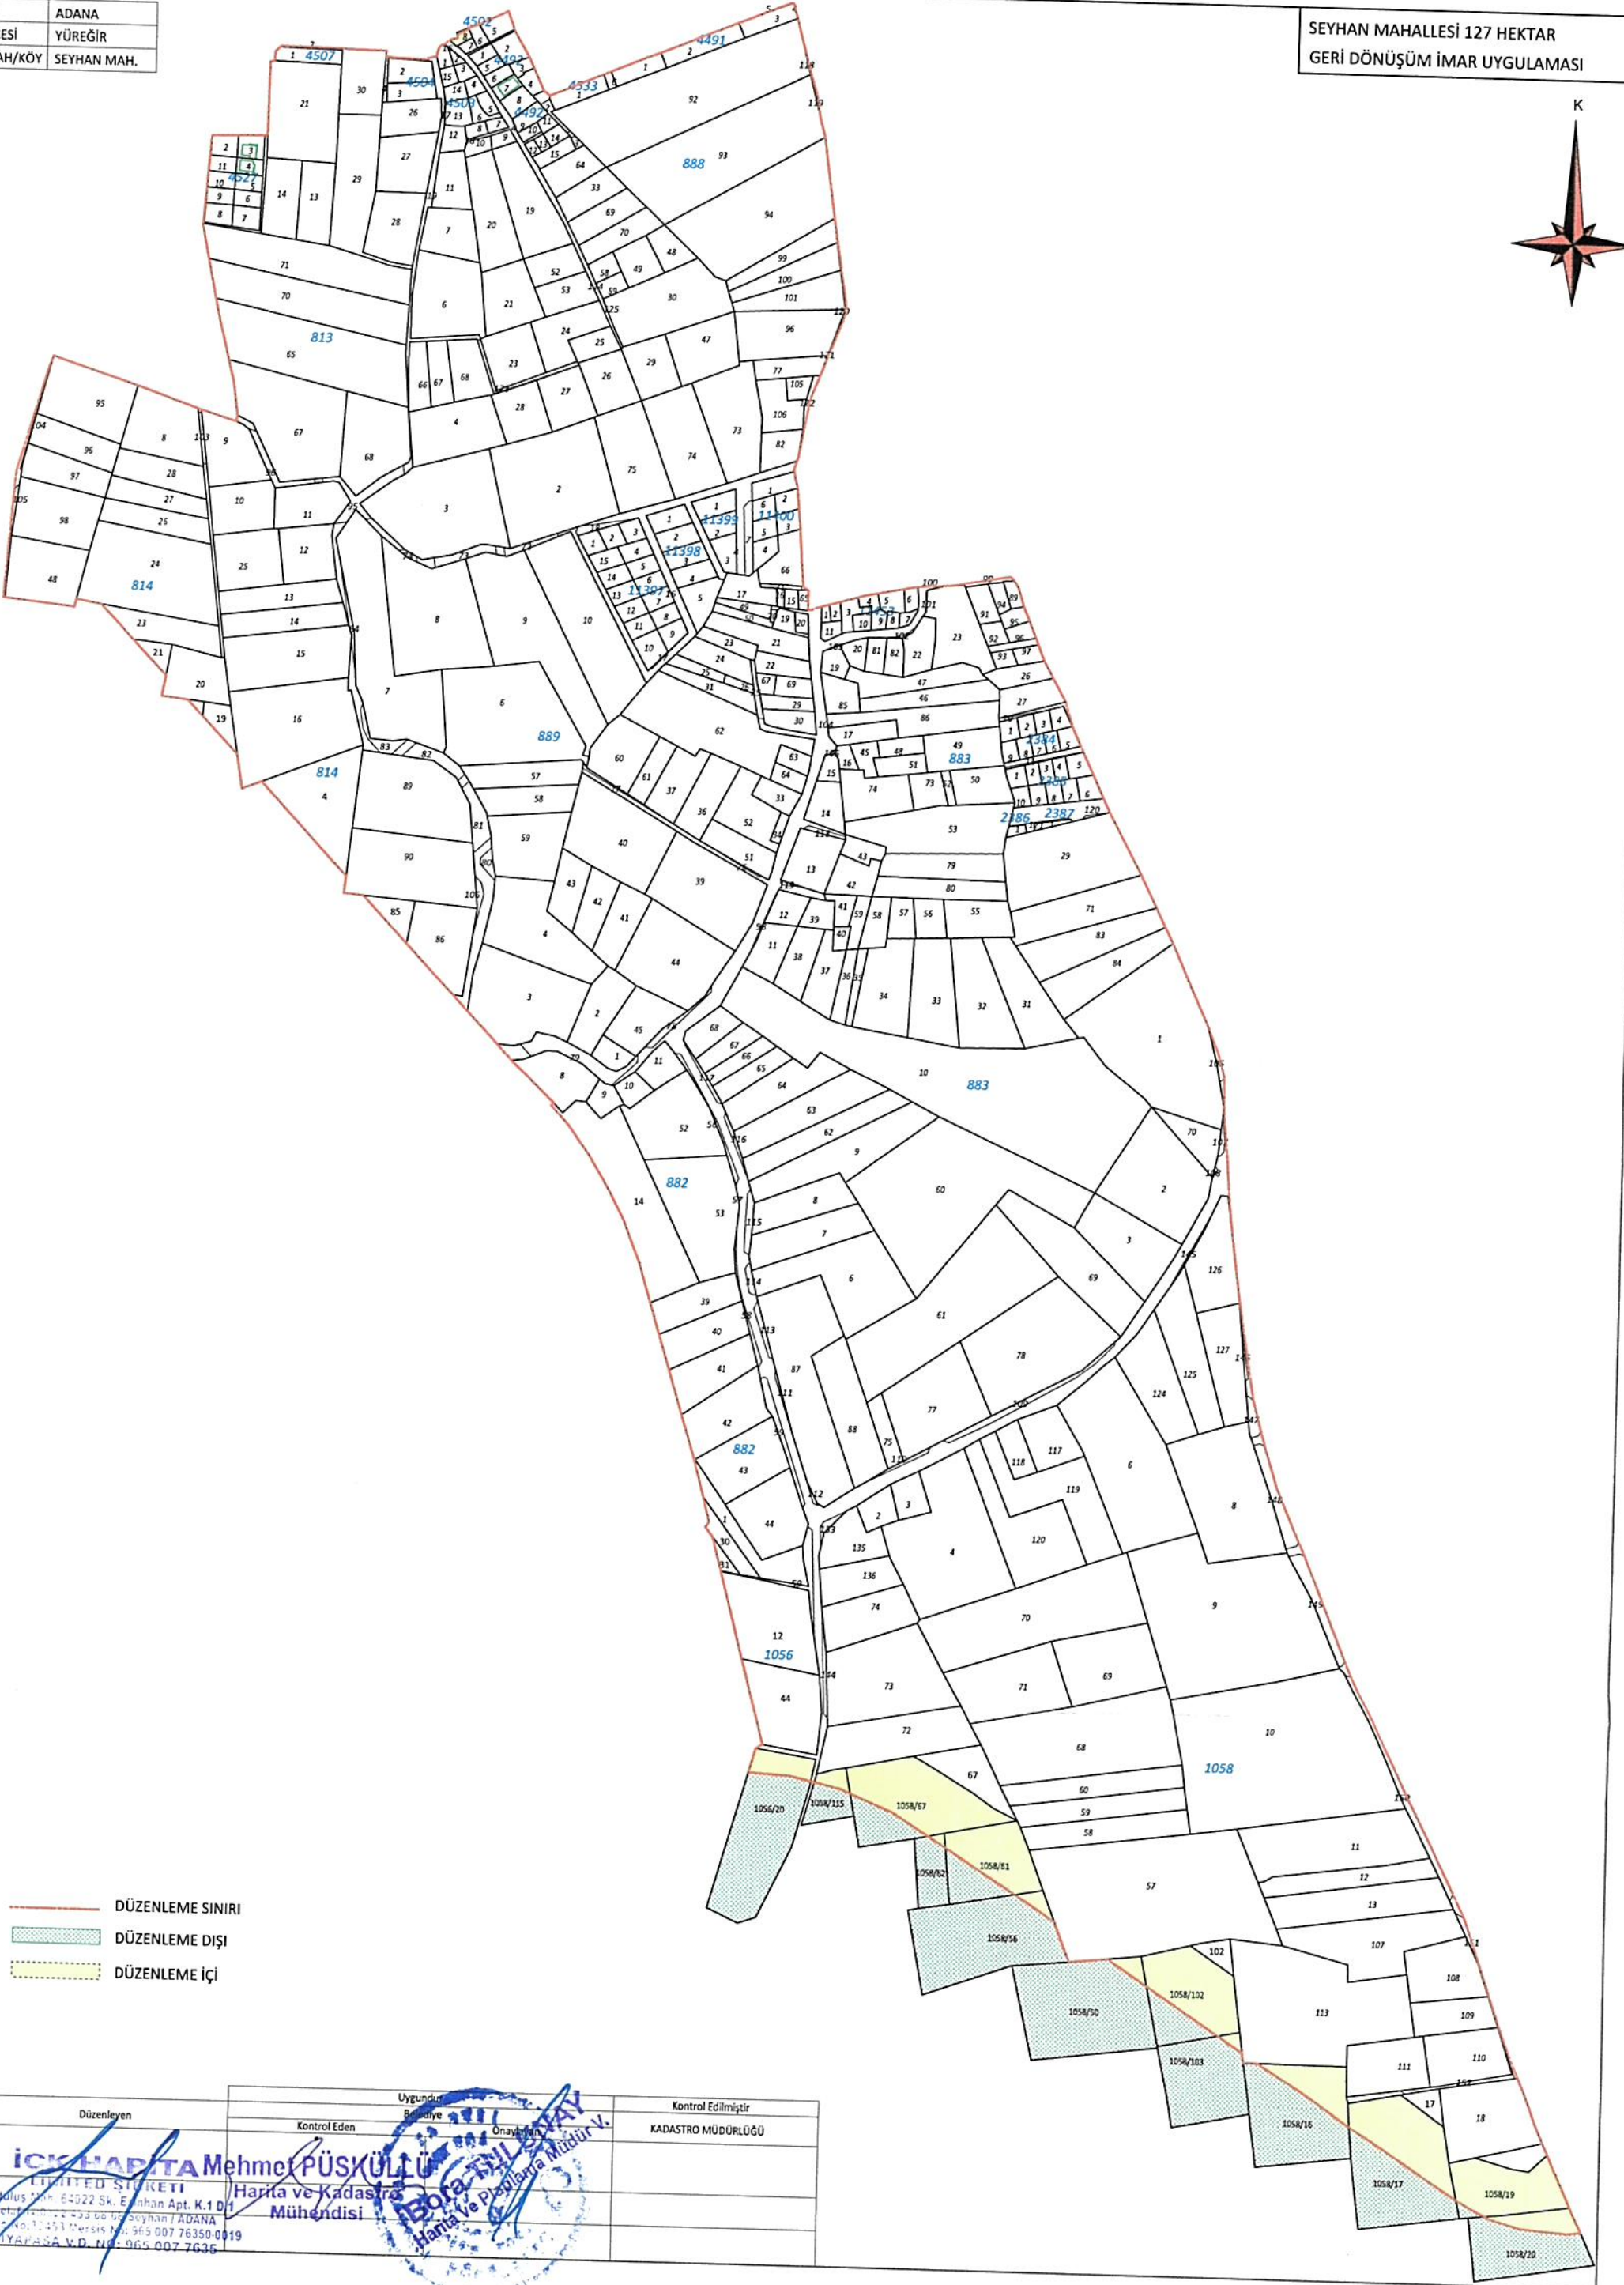

- DÜZENLEME SINIRI
- DÜZENLEME DIŞI
- DÜZENLEME İÇİ

Düzenleyen	Uygundur	Kontrol Edilmiştir
Adı Soyadı	Kontrol Eden	KADASTRO MÜDÜRLÜĞÜ
Tarih	Onaylayan	
İmza		

İÇİŞİLERİ
Mehmet PÜSKÜLLÜ
Harita ve Kadastro
Mühendisi

İÇİŞİLERİ
Harita ve Kadastro
Mühendisi